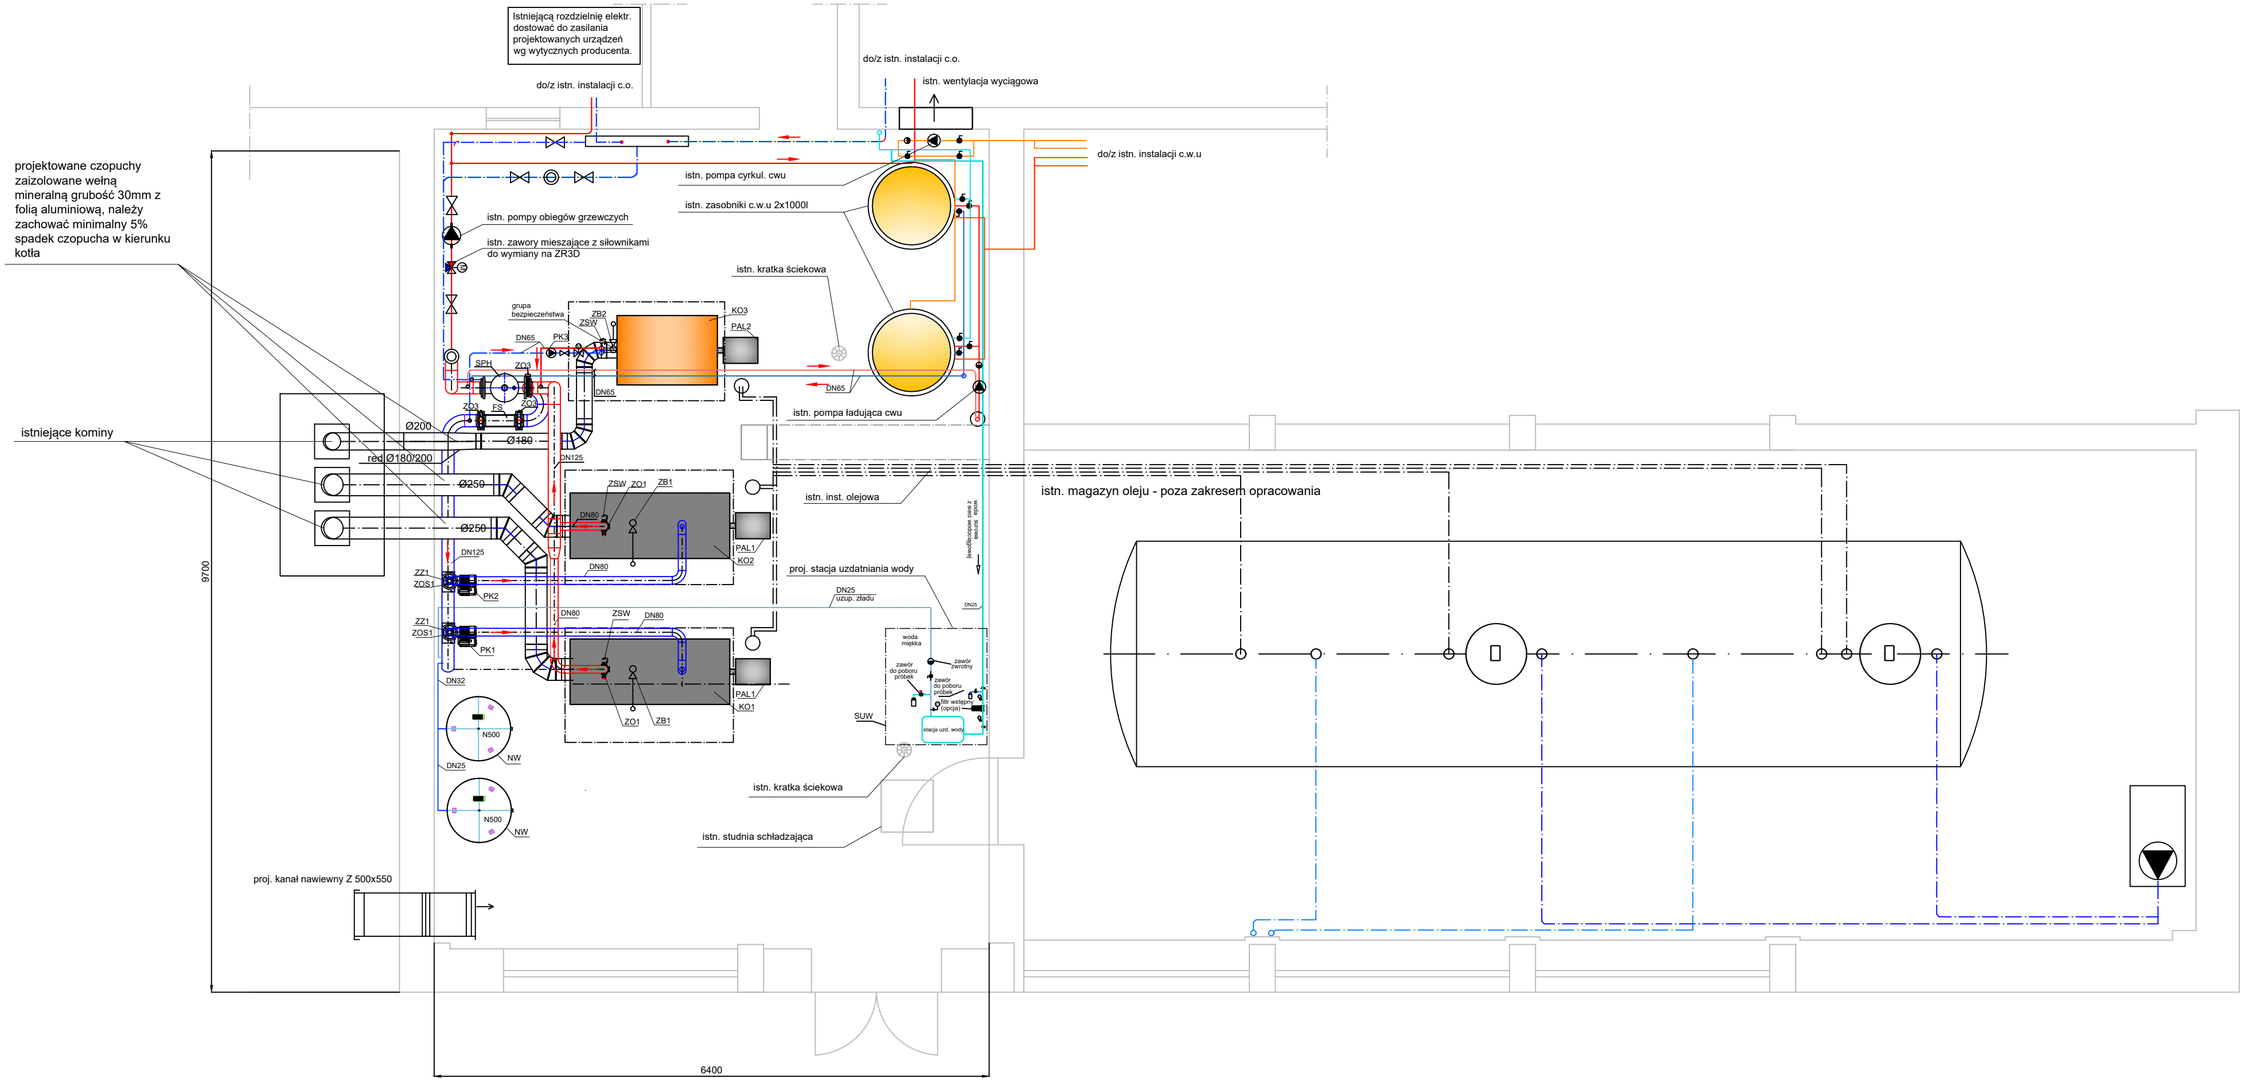

INWESTOR:	Zespół Placówek w Gołotczyźnie, ul. Aleksandry Bąkowskiej 29, 06-430 Sońsk	***Projektant:*** ***mgr inż. Mateusz Milewski*** *Nr uprawnień: 7342/ Cie-208/94 w specjalności instalacyjno- inżynieryjnej w zakresie sieci i instalacji sanitarnych*	*DATA OPRACOWANIA:* *kwiecień 2019*
PRZEDMIOT OPRACOWANIA:	Projekt budowlano - wykonawczy wymiany kotłów olejowych		*SKALA* *1:50*
NAZWA RYSUNKU:	Rzut pomieszczenia kotłowni		*NR RYSUNKU* *2*